

Poslovni prostor 4.13, 7. sprat, lamela D

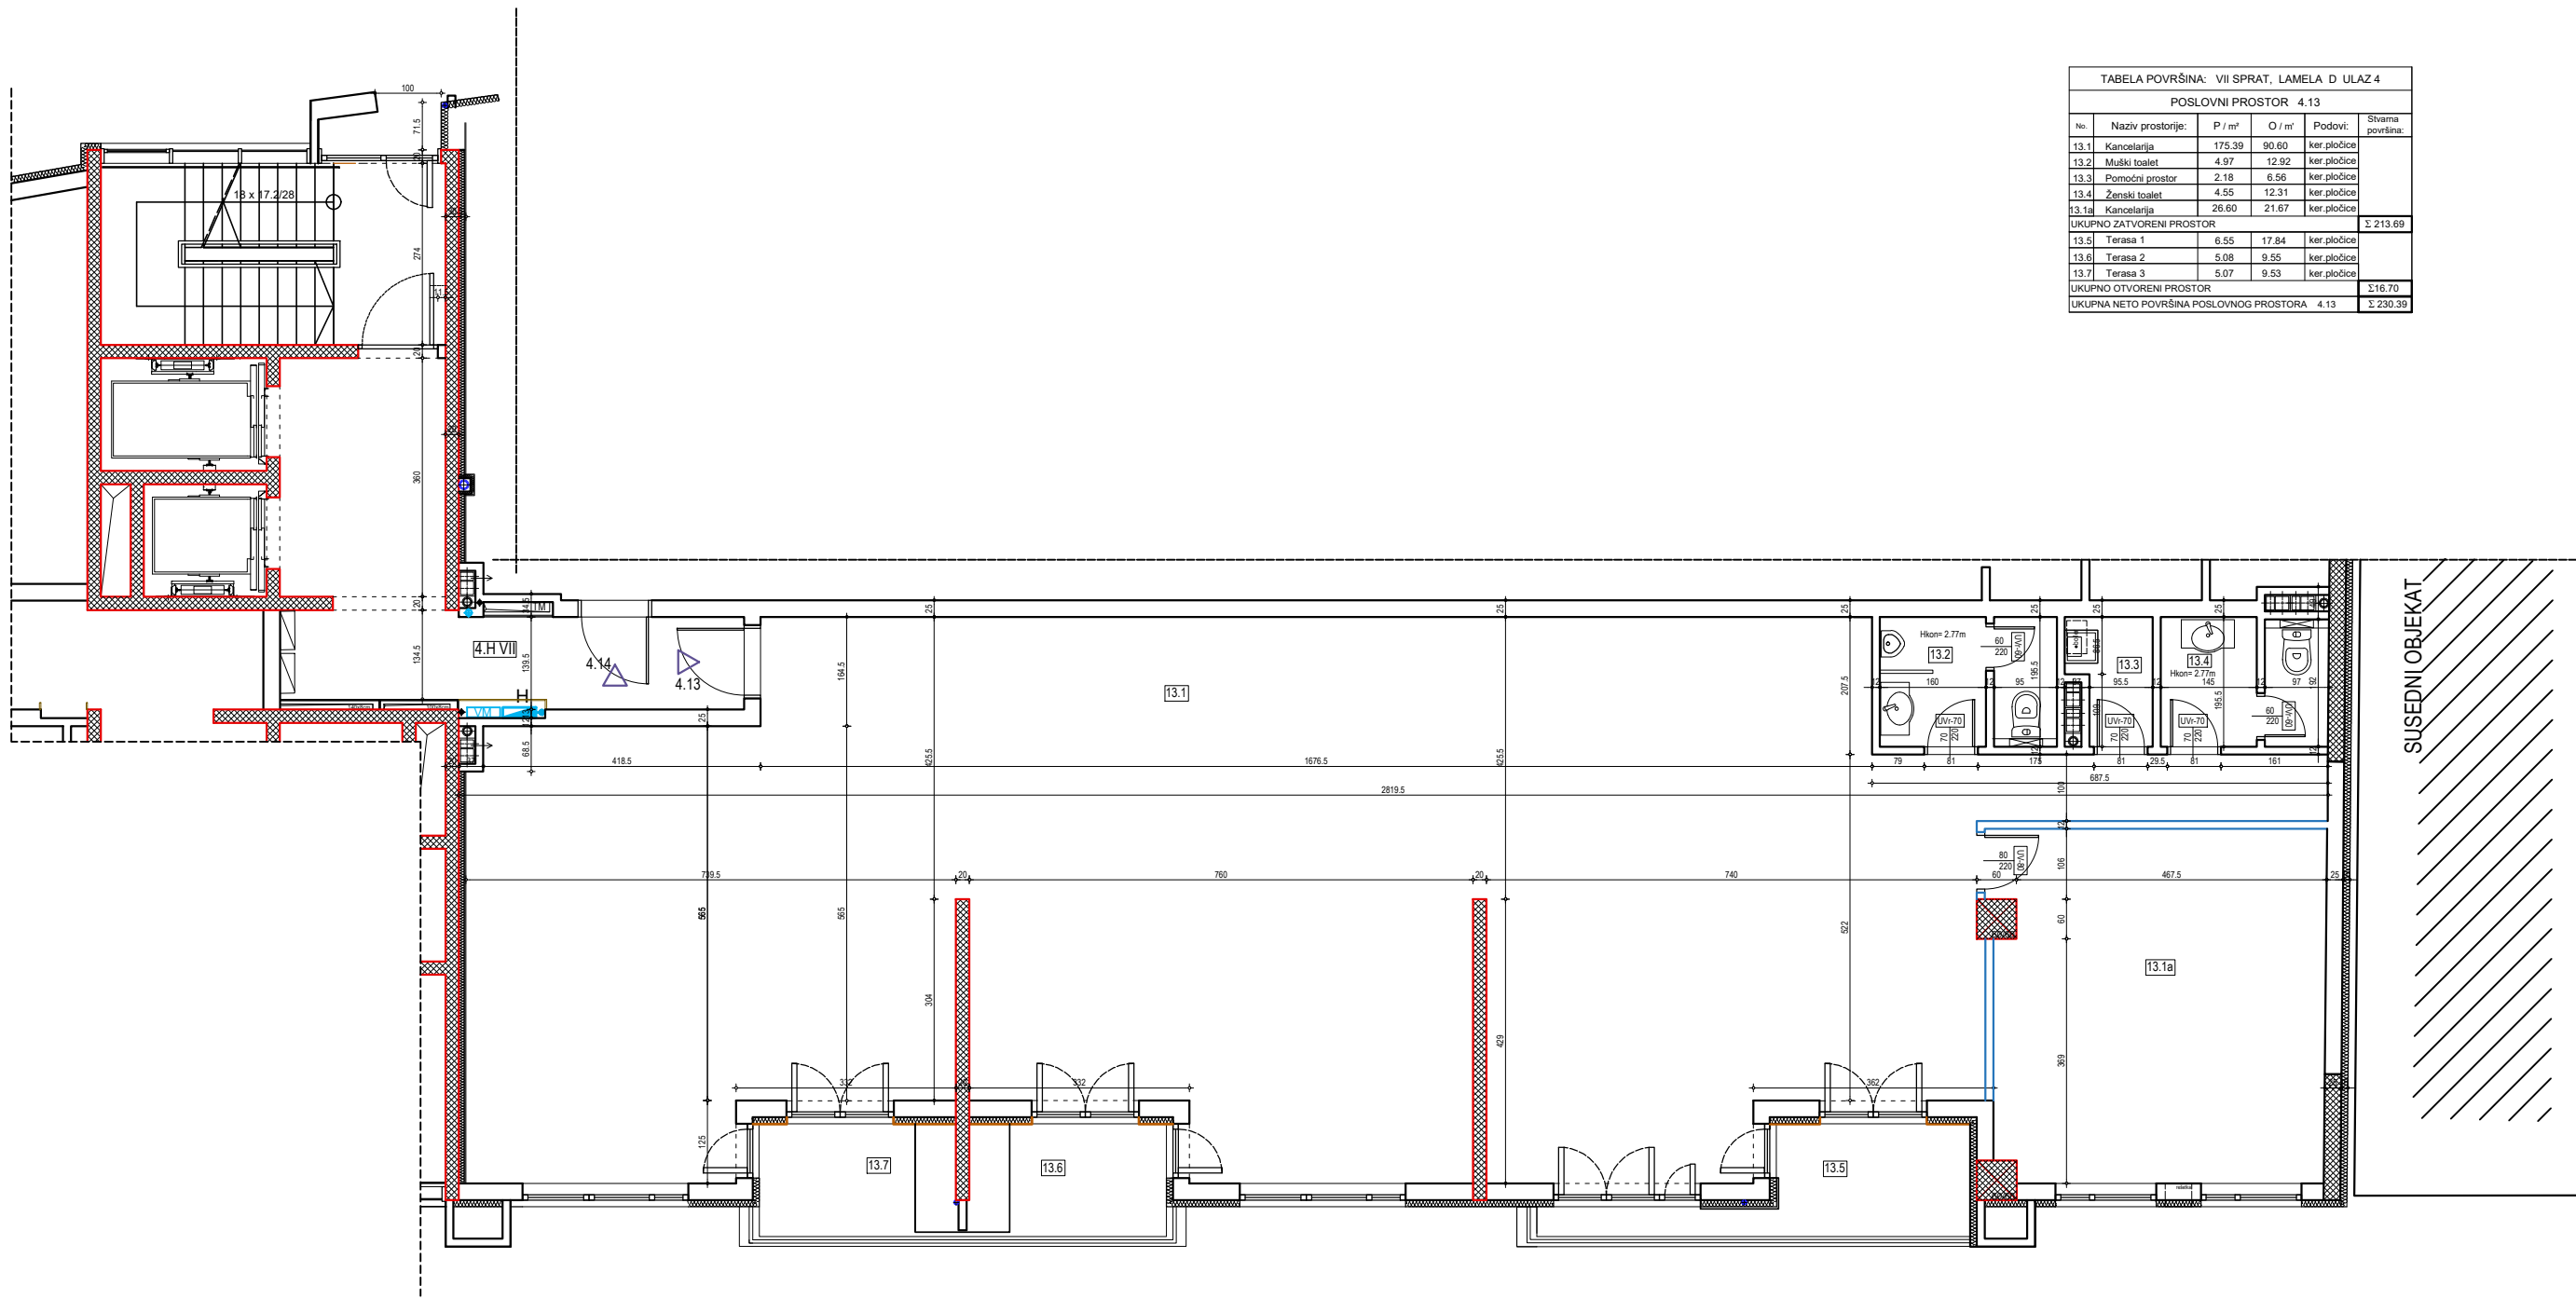


TABELA POVRŠINA: VII SPRAT, LAMELA D ULAZ 4					
POSLOVNI PROSTOR 4.13					
No.	Naziv prostorije:	P / m ²	O / m ²	Podovi:	Svama površina:
13.1	Kancelarija	175.39	90.60	ker.ploboce	
13.2	Muški toalet	4.97	12.92	ker.ploboce	
13.3	Pomoćni prostor	2.18	6.56	ker.ploboce	
13.4	Ženski toalet	4.55	12.31	ker.ploboce	
13.1a	Kancelarija	26.60	21.67	ker.ploboce	
UKUPNO ZATVORENI PROSTOR					Σ 213.69
13.5	Terasa 1	6.55	17.84	ker.ploboce	
13.6	Terasa 2	5.08	9.55	ker.ploboce	
13.7	Terasa 3	5.07	9.53	ker.ploboce	
UKUPNO OTVORENI PROSTOR					Σ 16.70
UKUPNA NETO POVRŠINA POSLOVNOG PROSTORA 4.13					Σ 230.39