

POSLOVNI PROSTOR 4.8, IV sprat, Lamela D, ulaz 4

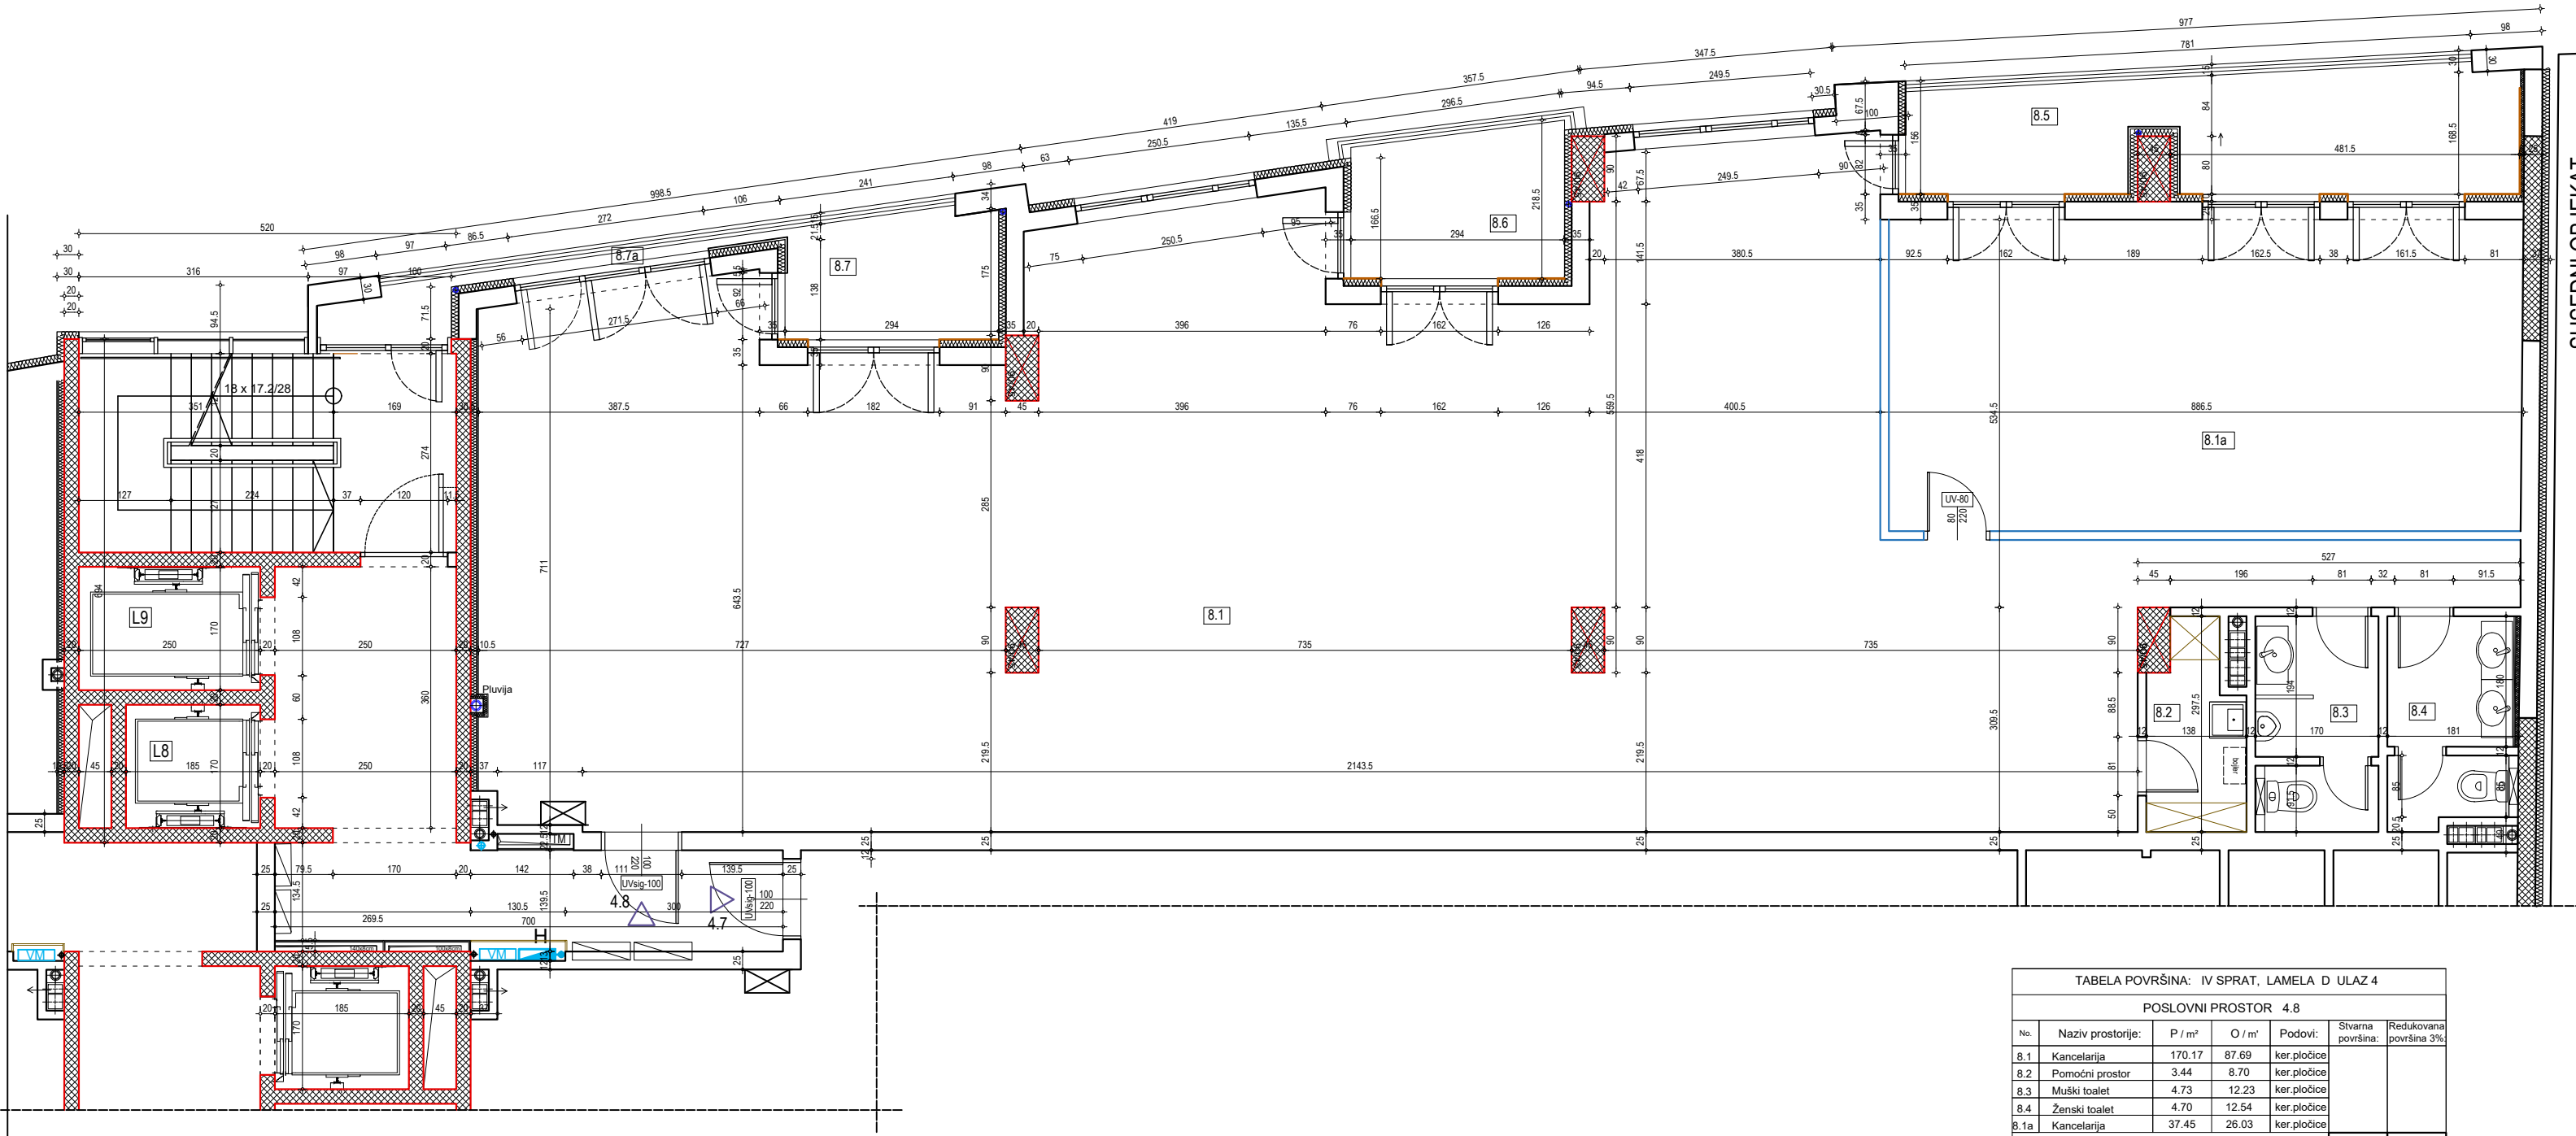


TABELA POVRŠINA: IV SPRAT, LAMELA D ULAZ 4

POSLOVNI PROSTOR 4.8

No.	Naziv prostorije:	P / m ²	O / m ²	Podovi:	Stvarna površina:	Redukovana površina 3%:
8.1	Kancelarija	170.17	87.69	ker.pločice		
8.2	Pomoćni prostor	3.44	8.70	ker.pločice		
8.3	Muški toalet	4.73	12.23	ker.pločice		
8.4	Ženski toalet	4.70	12.54	ker.pločice		
8.1a	Kancelarija	37.45	26.03	ker.pločice		
UKUPNO ZATVORENI PROSTOR					Σ 220.49	Σ 213.87
8.5	Terasa 1	13.10	22.04	ker.pločice		
8.6	Terasa 2	5.88	9.89	ker.pločice		
8.7	Terasa 3	5.00	9.37	ker.pločice		
8.7a	Balkon	0.51	7.08	ker.pločice		
UKUPNO OTVORENI PROSTOR					Σ 24.49	
UKUPNA NETO POVRŠINA POSLOVNOG PROSTORA 4.8					Σ 244.98	Σ 238.36